


# Résidence *Pietra Romana* Castelnau-le-Lez

Lot n°03

Type : T4

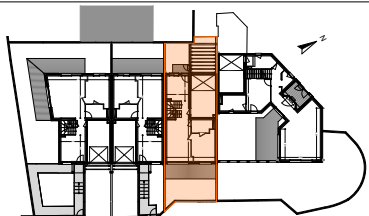

## TABLEAU DES SURFACES (placards inclus)

RDC	Entrée / Cuisine	11,99 m <sup>2</sup>
RDC	SDE 1 + WC	4,61 m <sup>2</sup>
RDC	Séjour	29,87 m <sup>2</sup>
R+1	Chambre 1	14,27 m <sup>2</sup>
R+1	Chambre 2	9,83 m <sup>2</sup>
R+1	Chambre 3	9,15 m <sup>2</sup>
R+1	Dgt	3,80 m <sup>2</sup>
R+1	SDE 2	2,76 m <sup>2</sup>
R+1	SDE 3	3,16 m <sup>2</sup>
R+1	WC	1,41 m <sup>2</sup>

**Surface habitable** 90,85 m<sup>2</sup>

**Terrasse RDC** 19,52 m<sup>2</sup>


**Terrasse R+1** 13,38 m<sup>2</sup>

**Jardin** 10,15 m<sup>2</sup>

**Surface terrain** 150 m<sup>2</sup>

La société se réserve la possibilité d'apporter les modifications qui seraient dues à des impératifs d'ordre technique, ou administratif ou normatif.  
Les côtes, les surfaces, ainsi que la position des éléments techniques sont données sous réserve des impératifs de construction et de tolérance d'exécution.  
De ce fait, les indications portées sur le plan ne sont qu'approximatives.

Plan RDC

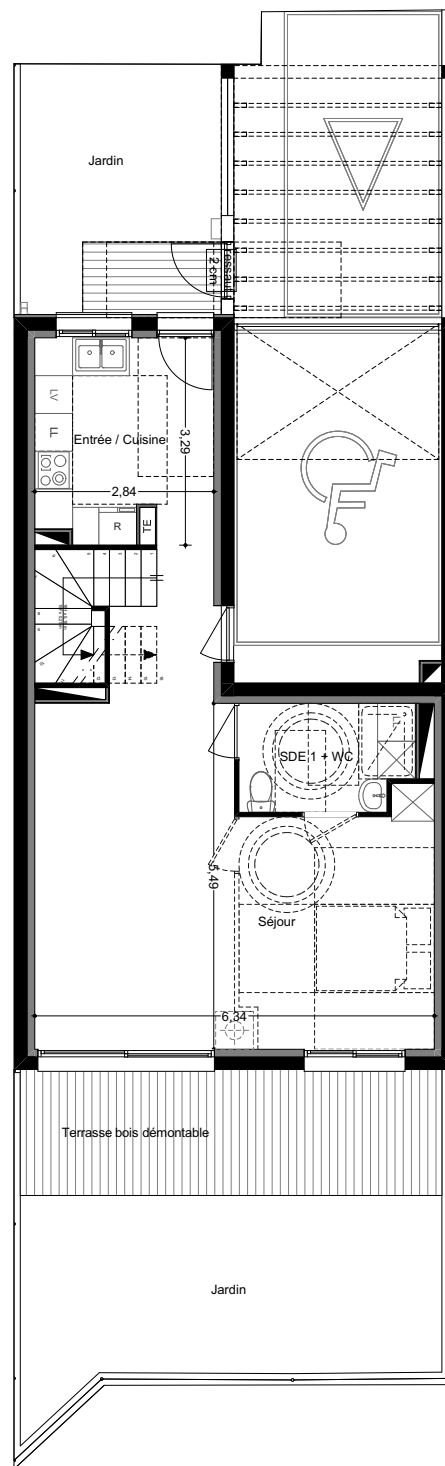

Plan R+1

